


AMPEO Michał
25-413 Kielce, ul. D...
NIP. 651

mb. 127
mb. 40
mb. 108
mb. 1
345 m²

1
5n 2x25mm²
ego napięcia

Z poważaniem
AMPEO
Michał Majewski
właściciel

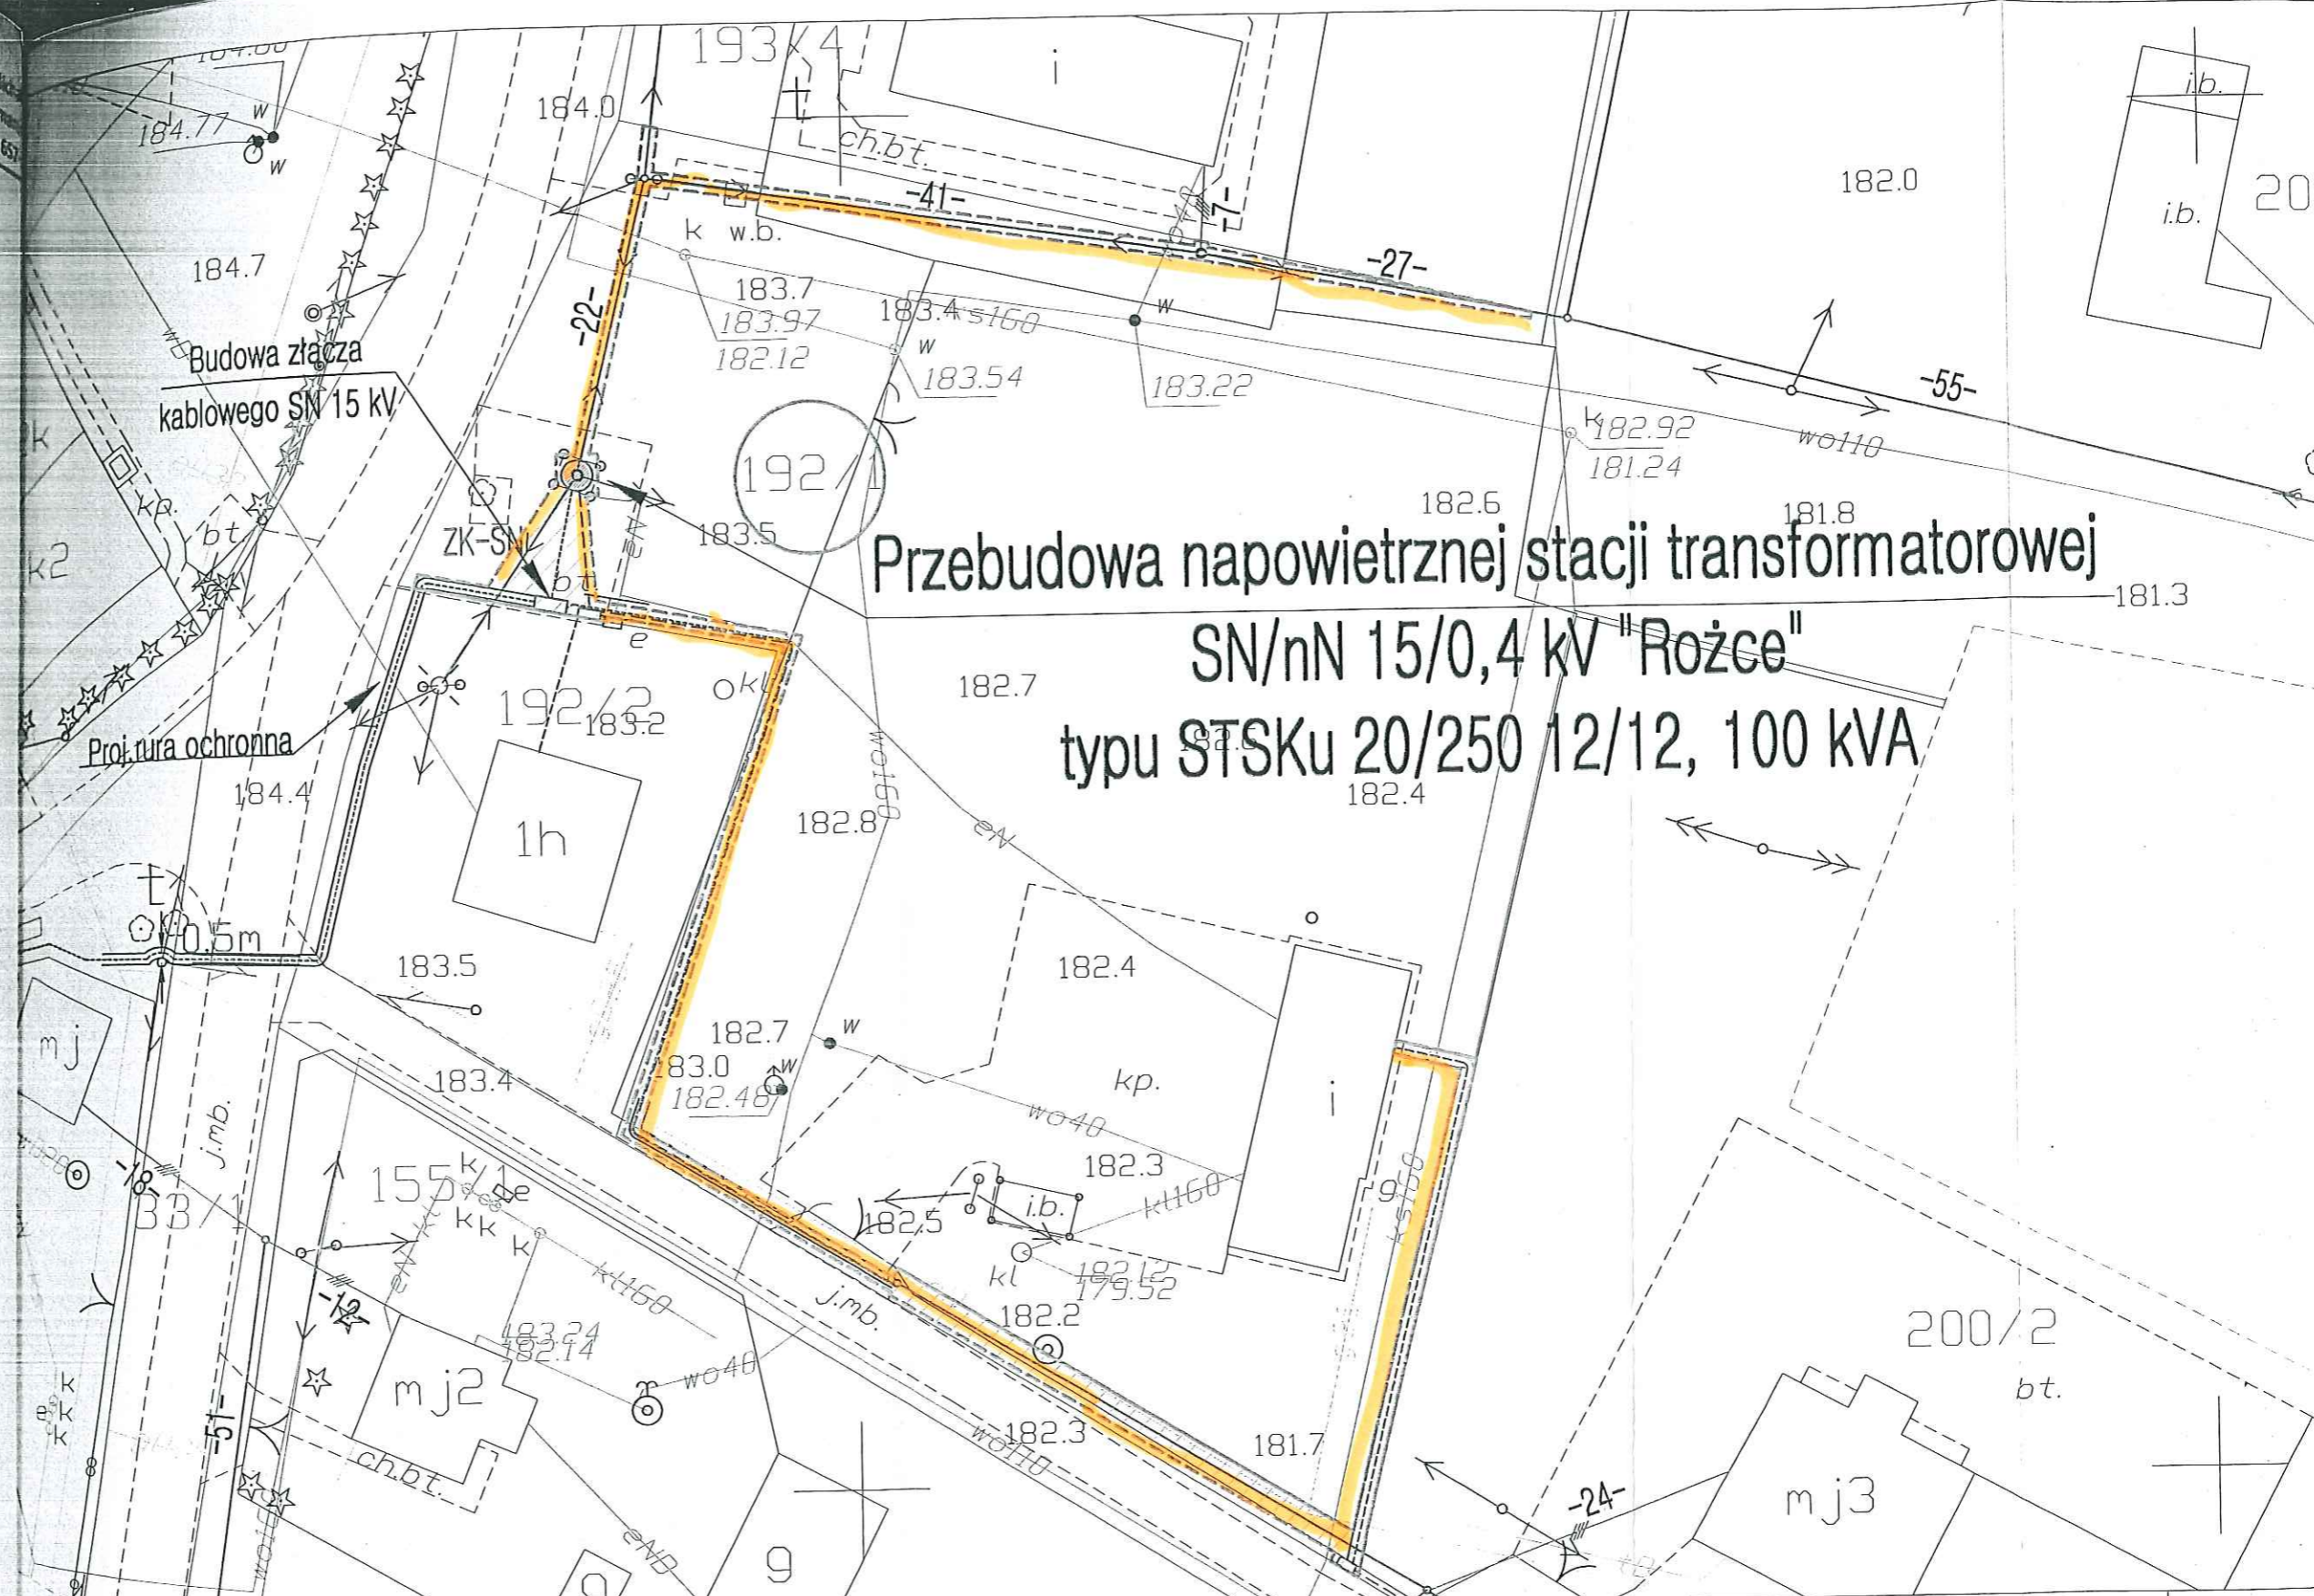

Przebudowa napowietrznej stacji transformatorowej SN/nN 15/0,4 kV "Rożce" typu STSKu 20/250 12/12, 100 kVA

dz. 192/1 0021 Rożce:
projektowanych elementów sieci umieszczonych na dz. nr 192/1:
- kawałek napowietrznej stacji transformatorowej
- kawałek złącza kablowego średniego napięcia
- kawałek złącza kablowo-pomiarowego
- kawałek linii kablowej średniego napięcia
- kawałek linii kablowej niskiego napięcia
- kawałek napowietrznej linii dwunapięciowej
- kawałek napowietrznej linii niskiego napięcia
- budowa przyłącza napowietrzego
- służebności na wszystkie urządzenia

szt. 1
szt. 1
szt. 2
mb. 94
mb. 127
mb. 40
mb. 108
mb. 1
345 m²

LEGENDA:

- | | | | |
|-----------|-------------------------------------|----------|--|
| ----- | - Proj. linia napowietrzna SN | - nN, SN | - Proj. linia kablowa nN, SN |
| ----- | - Proj. linia napowietrzna nN | - nN, SN | - Istn. linia kablowa nN, SN |
| ----- | - Proj. linia napowietrzna nN | ----- | - Granica działki |
| ----- | - Proj. linia napowietrzna nN/SN | ○ | - Działka ujęta we wniosku |
| ○ | - Proj. słup nN, SN | ○ | - Istn. słup nN, SN |
| ○ | - Istn. słup nN, SN | | - Zakres terenu objętego wnioskiem (służebność przesyłu) |
| ---/--- | - Proj. przyłącze niskiego napięcia | | |
| --- | - Istn. przyłącze niskiego napięcia | | |
| ZL, ZKP □ | - Proj. złącze licznikowe/kablowe | | |
| □ | - Proj. złącze kablowe SN | | |

Nr działki: 192/1
Jednostka ewid.

Opracował: mg
Skala: 1:500

tel. 793 3...
biuro@am...
www.am...