



**ZAŁĄCZNIK GRAFICZNY NR 1**  
**DO UCHWAŁY Nr ..... / ..... /2021**  
**RADY GMINY BELSK DUŻY**  
**z dnia ..... 2021 r.**  
**w sprawie przystąpienia do sporządzenia**  
**zmiany nr 2 studium uwarunkowań i kierunków zagospodarowania przestrzennego**  
**Gminy Belsk Duży**  
**SKALA 1:10 000**

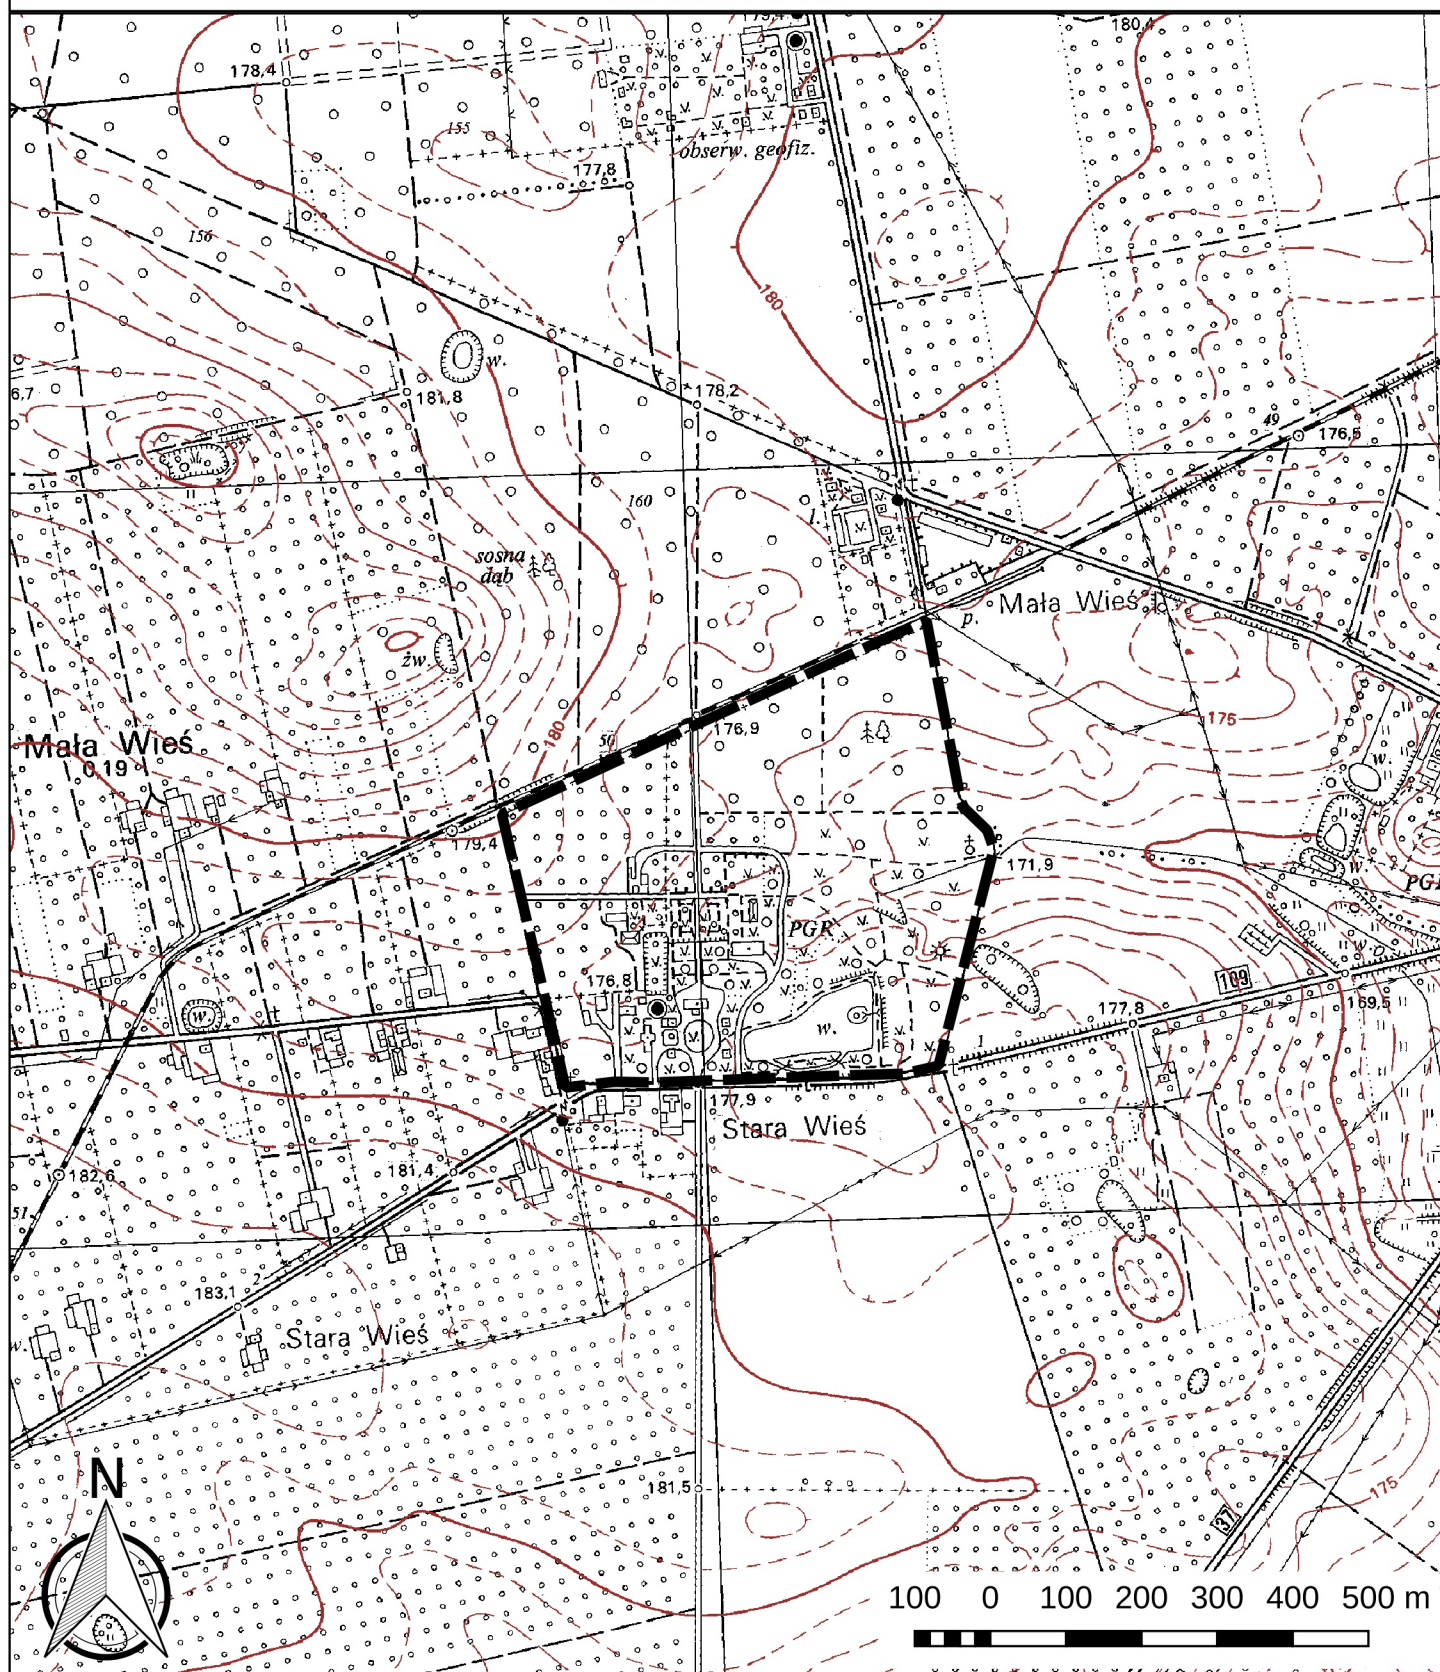

## Legenda

 granica zmiany nr 2 studium uwarunkowań i kierunków zagospodarowania przestrzennego