



ZAŁĄCZNIK GRAFICZNY NR 1

DO UCHWAŁY Nr/...../21 RADY GMINY BELSK DUŻY z dnia 2021 r.

w sprawie przystąpienia do sporządzenia miejscowego planu zagospodarowania przestrzennego dla centrum miejscowości Belsk Duży
SKALA 1:4 000

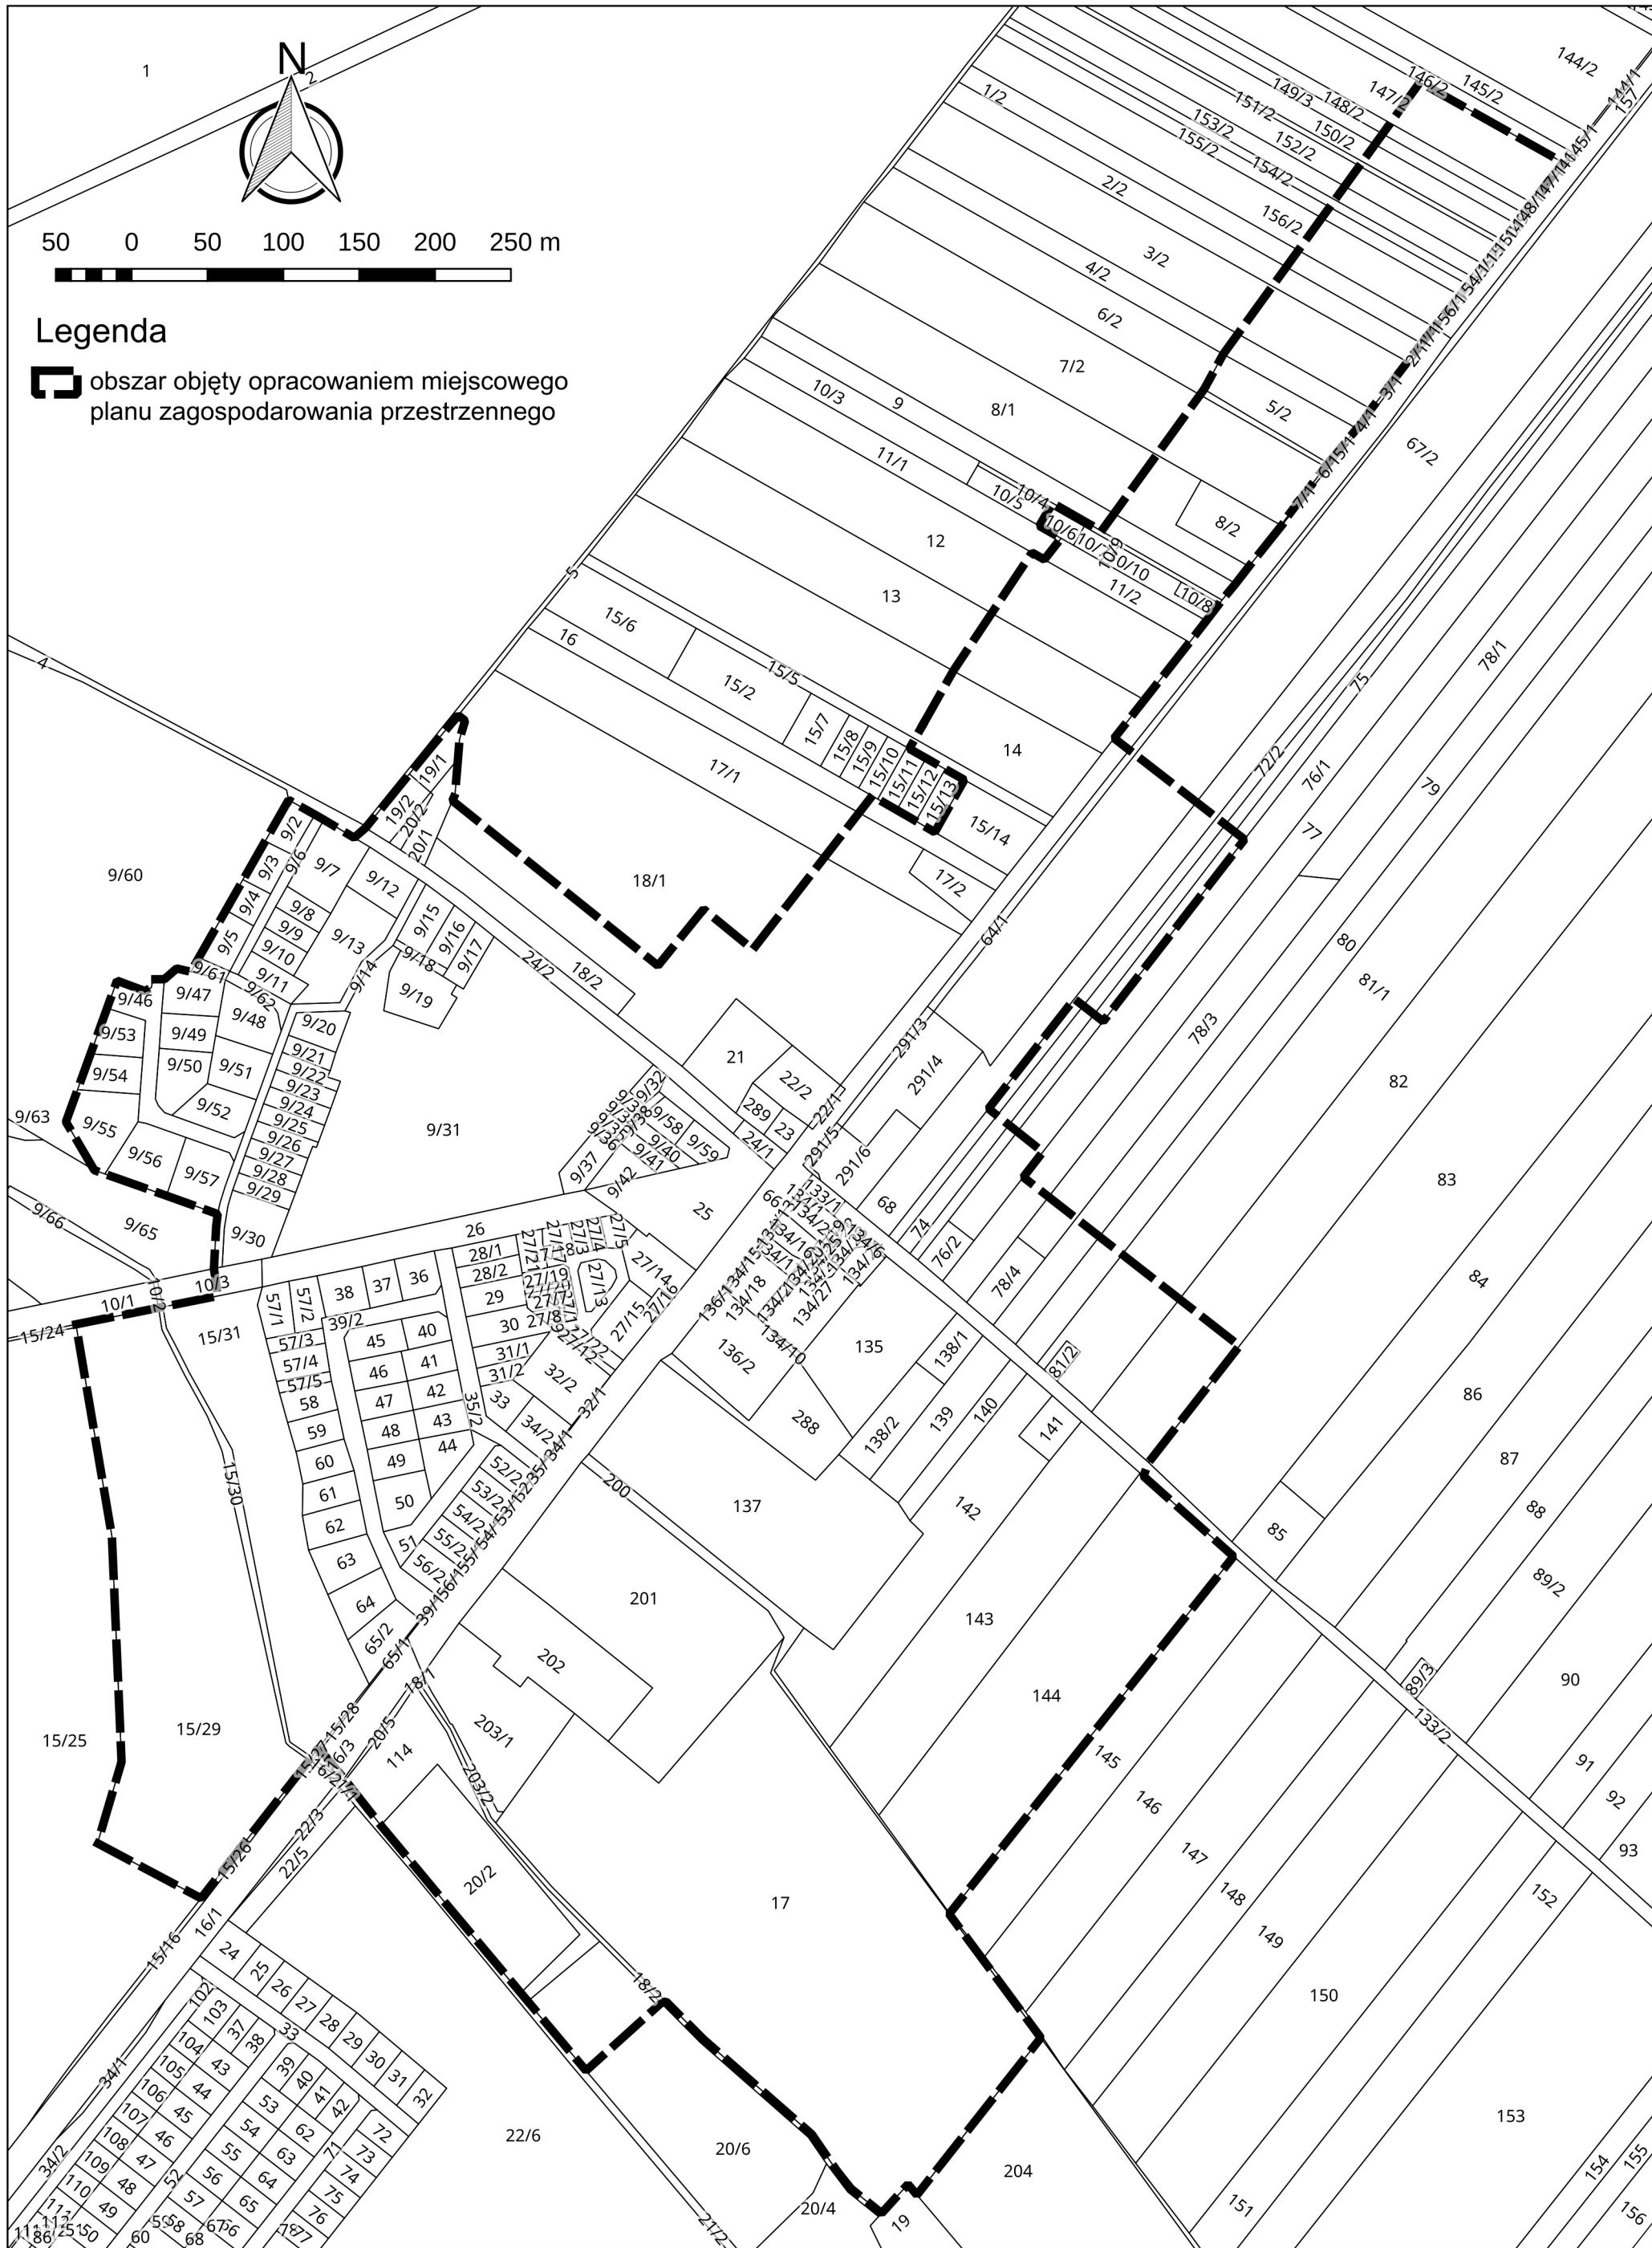


1

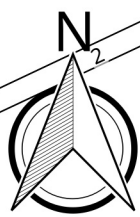

50 0 50 100 150 200 250 m

Legenda

 obszar objęty opracowaniem miejscowego planu zagospodarowania przestrzennego