


Załącznik nr 1
do Uchwały Nr LVII/499/2024
Rady Gminy Belsk Duży
Z dnia 30 stycznia 2024r.

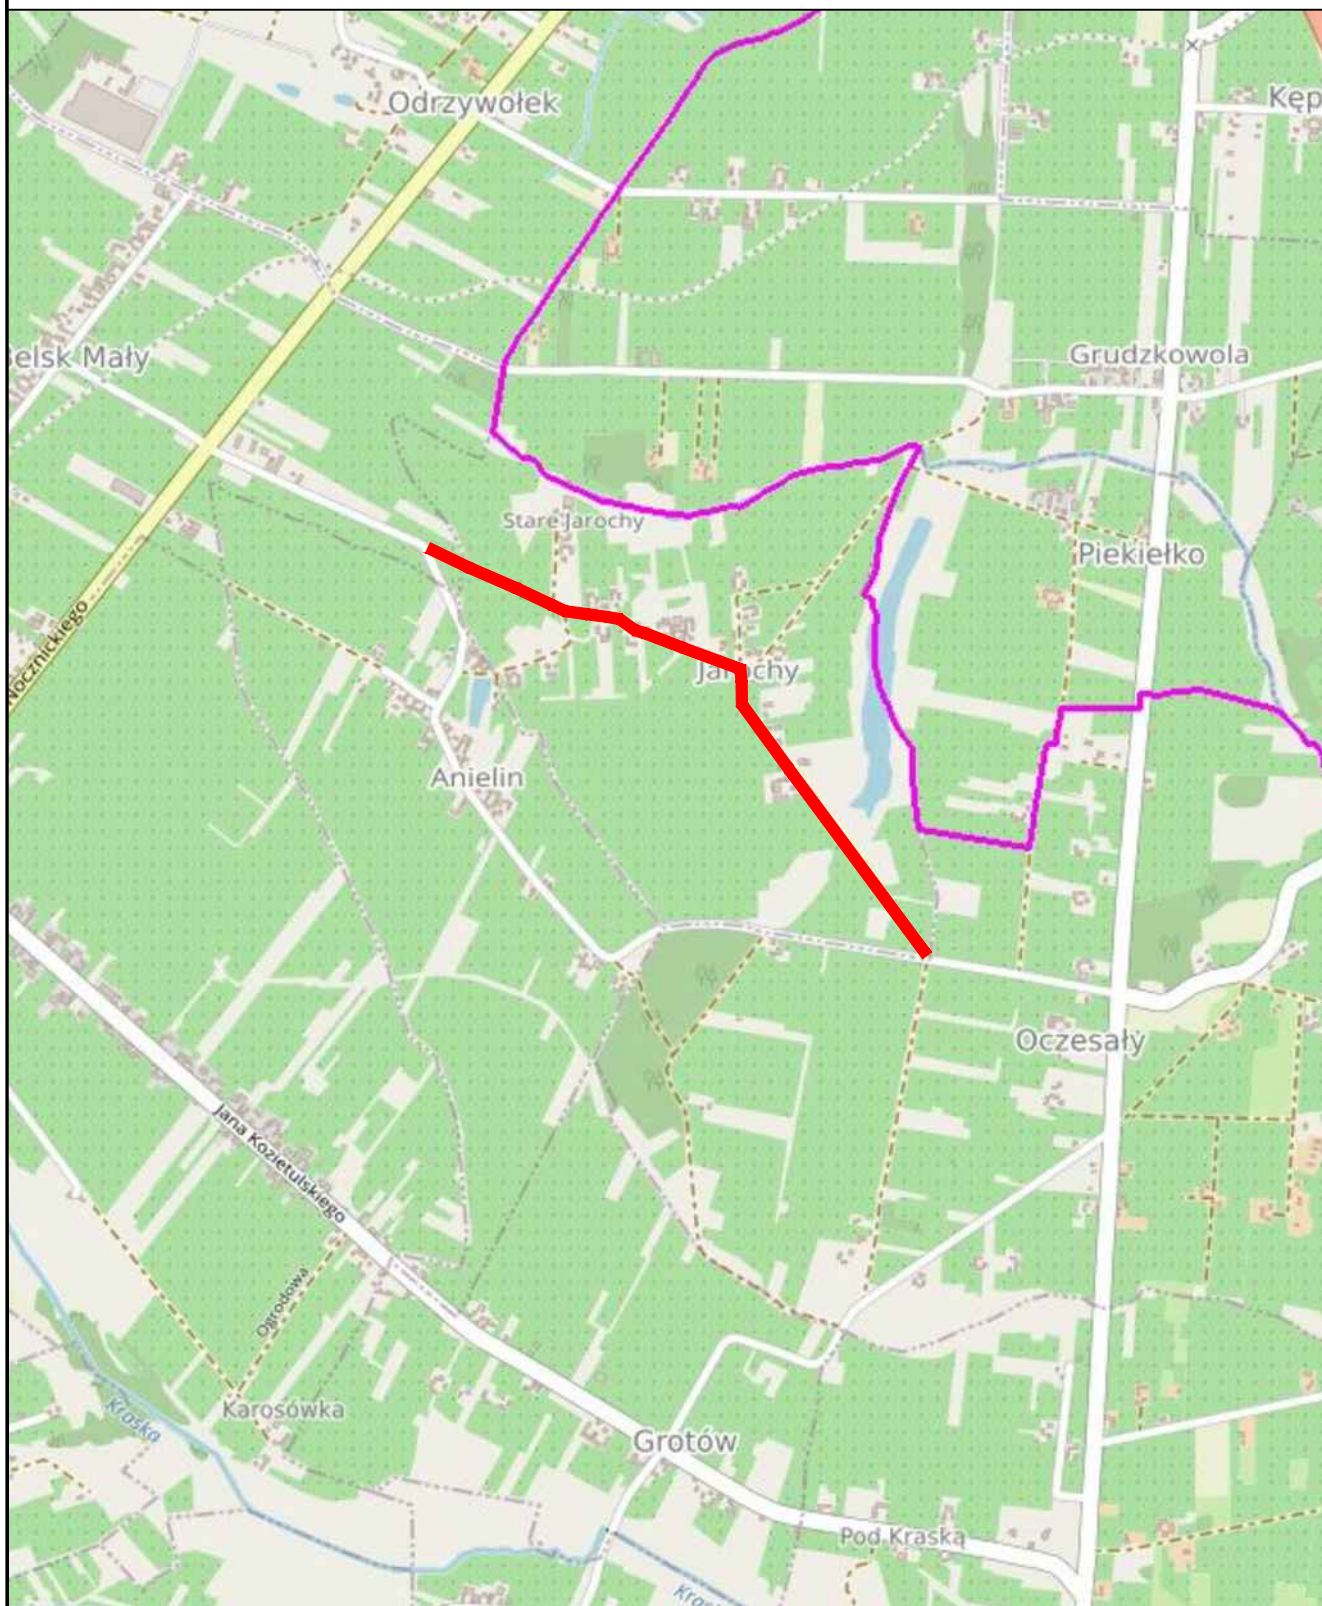

LOKALIZACJA DROGI