


ZAŁĄCZNIK GRAFICZNY NR 1
DO UCHWAŁY Nr 2020
RADY GMINY BELSK DUŻY
z dnia 2020 r.
w sprawie przystąpienia do sporządzenia
miejsowego planu zagospodarowania przestrzennego
dla terenu usług turystyki i rekreacji w sołectwie Mała Wieś
SKALA 1:5 000

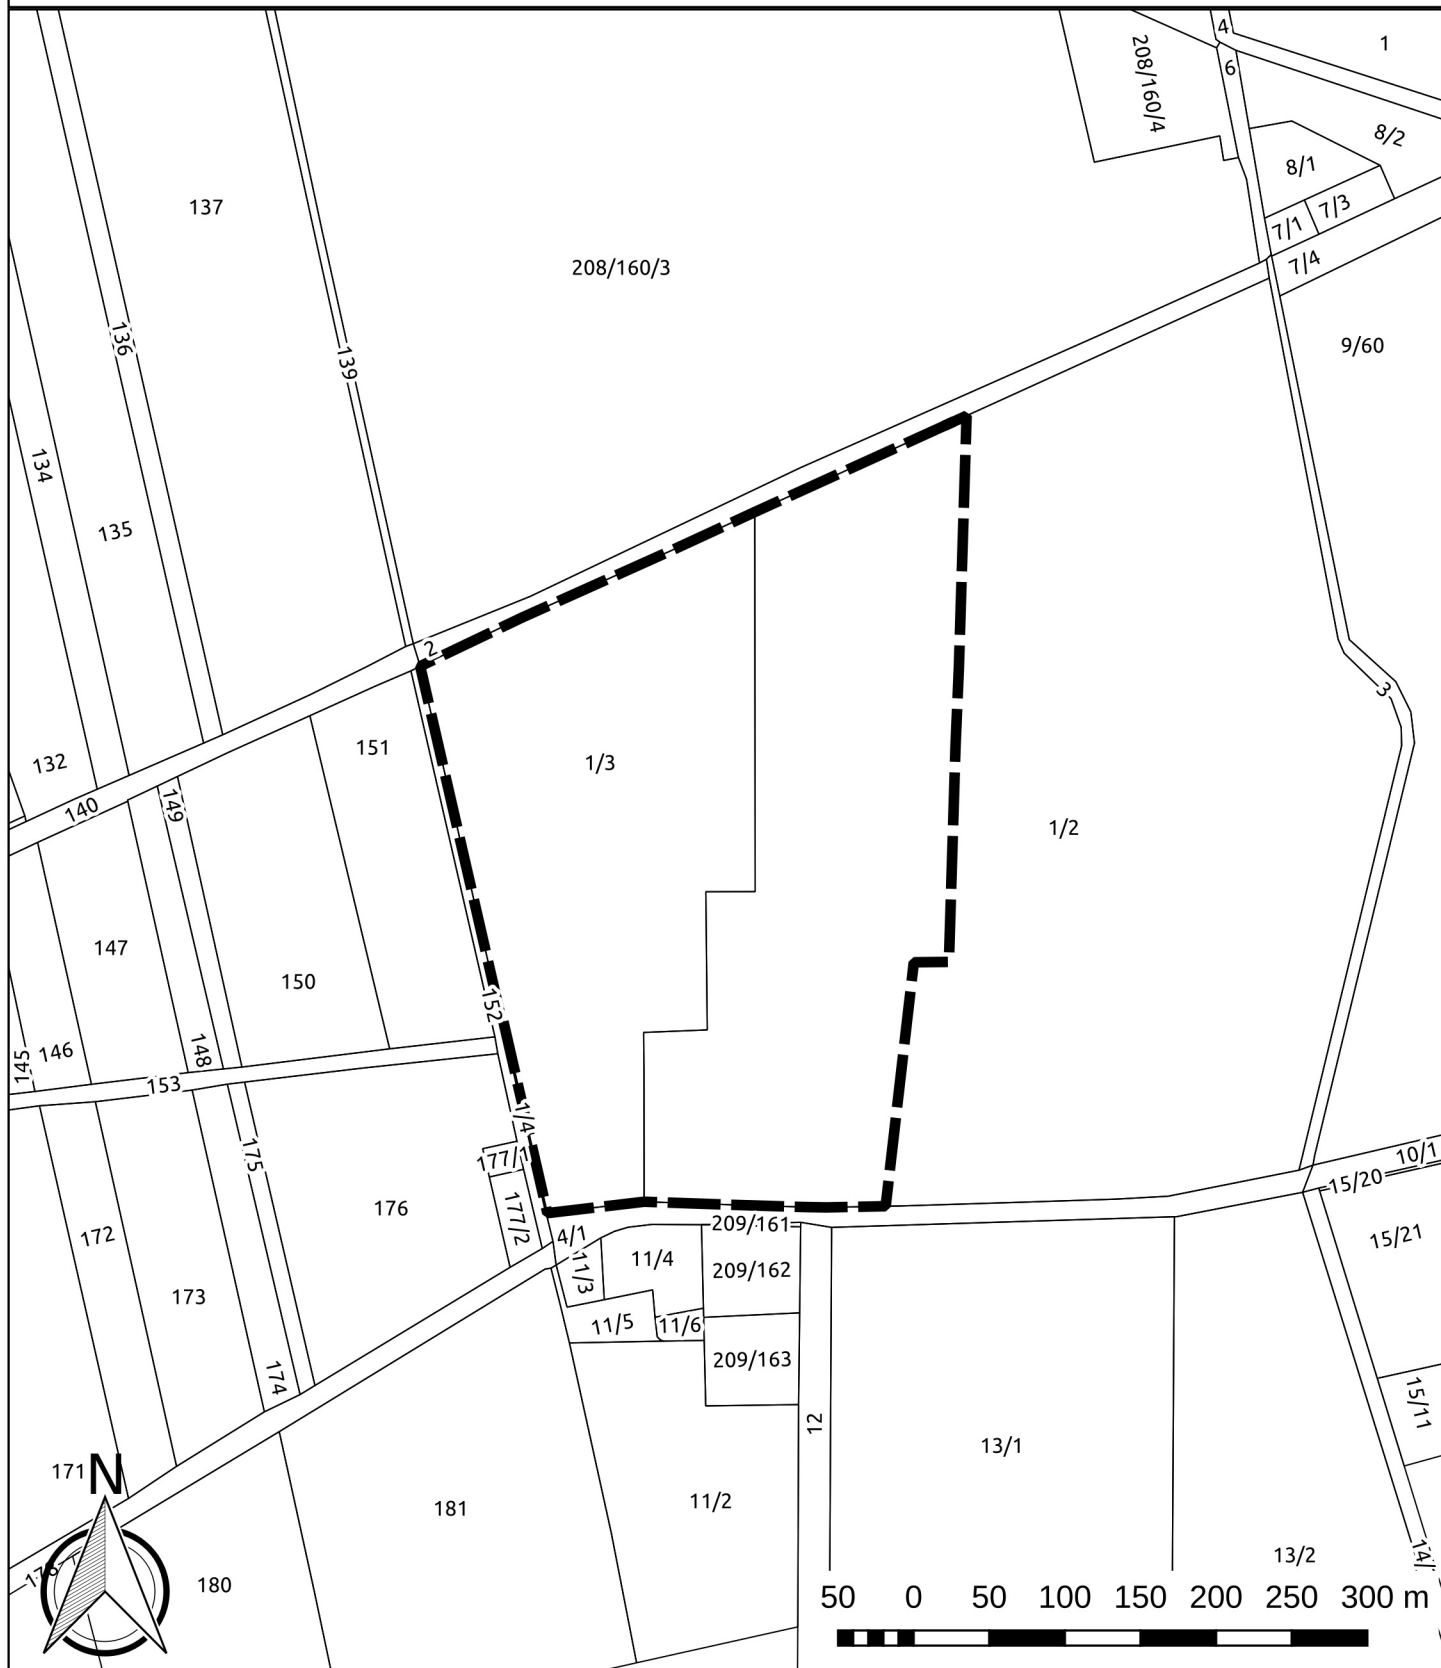

Legenda

 obszar objęty opracowaniem miejscowego planu zagospodarowania przestrzennego